



РОССИЙСКАЯ ФЕДЕРАЦИЯ
РЕСПУБЛИКА КАРЕЛИЯ

АДМИНИСТРАЦИЯ
МУНИЦИПАЛЬНОГО ОБРАЗОВАНИЯ "СУОЯРВСКИЙ РАЙОН"

ПОСТАНОВЛЕНИЕ

25.08.2021

№ 678

**Об утверждении дизайн - проекта «Благоустройство
дворовой территории, расположенной по адресу:
г. Суоярви, ул. Ленина, д. 43 (2 этап)»**

В соответствии со статьей 14 Федерального закона от 06 октября 2003 года № 131-ФЗ «Об общих принципах организации местного самоуправления в Российской Федерации», постановлением Администрации муниципального образования «Суоярвский район» от 27.12.2017 № 725 «Об утверждении муниципальной программы Суоярвского городского поселения «Формирование современной городской среды на территории Суоярвского городского поселения»:

1. Утвердить прилагаемый дизайн-проект «Благоустройство дворовой территории, расположенной по адресу: г. Суоярви, ул. Ленина, д. 43 (2 этап)», в рамках реализации муниципальной программы «Формирование современной городской среды на территории Суоярвского городского поселения».

2. Настоящее постановление подлежит размещению на официальном сайте Суоярвского муниципального района и МО «Суоярвское городское поселение» в сети Интернет.

3. Контроль за исполнением настоящего постановления оставляю за собой.

Глава Администрации




Р.В. Петров

Разослать: Дело, отдел по развитию предпринимательства и инвестиционной политики

Благоустройство прилегающей территории
 жилого дома по ул. Ленина, д.43. (освещение)

Схема установки фонарных столбов. М1:500

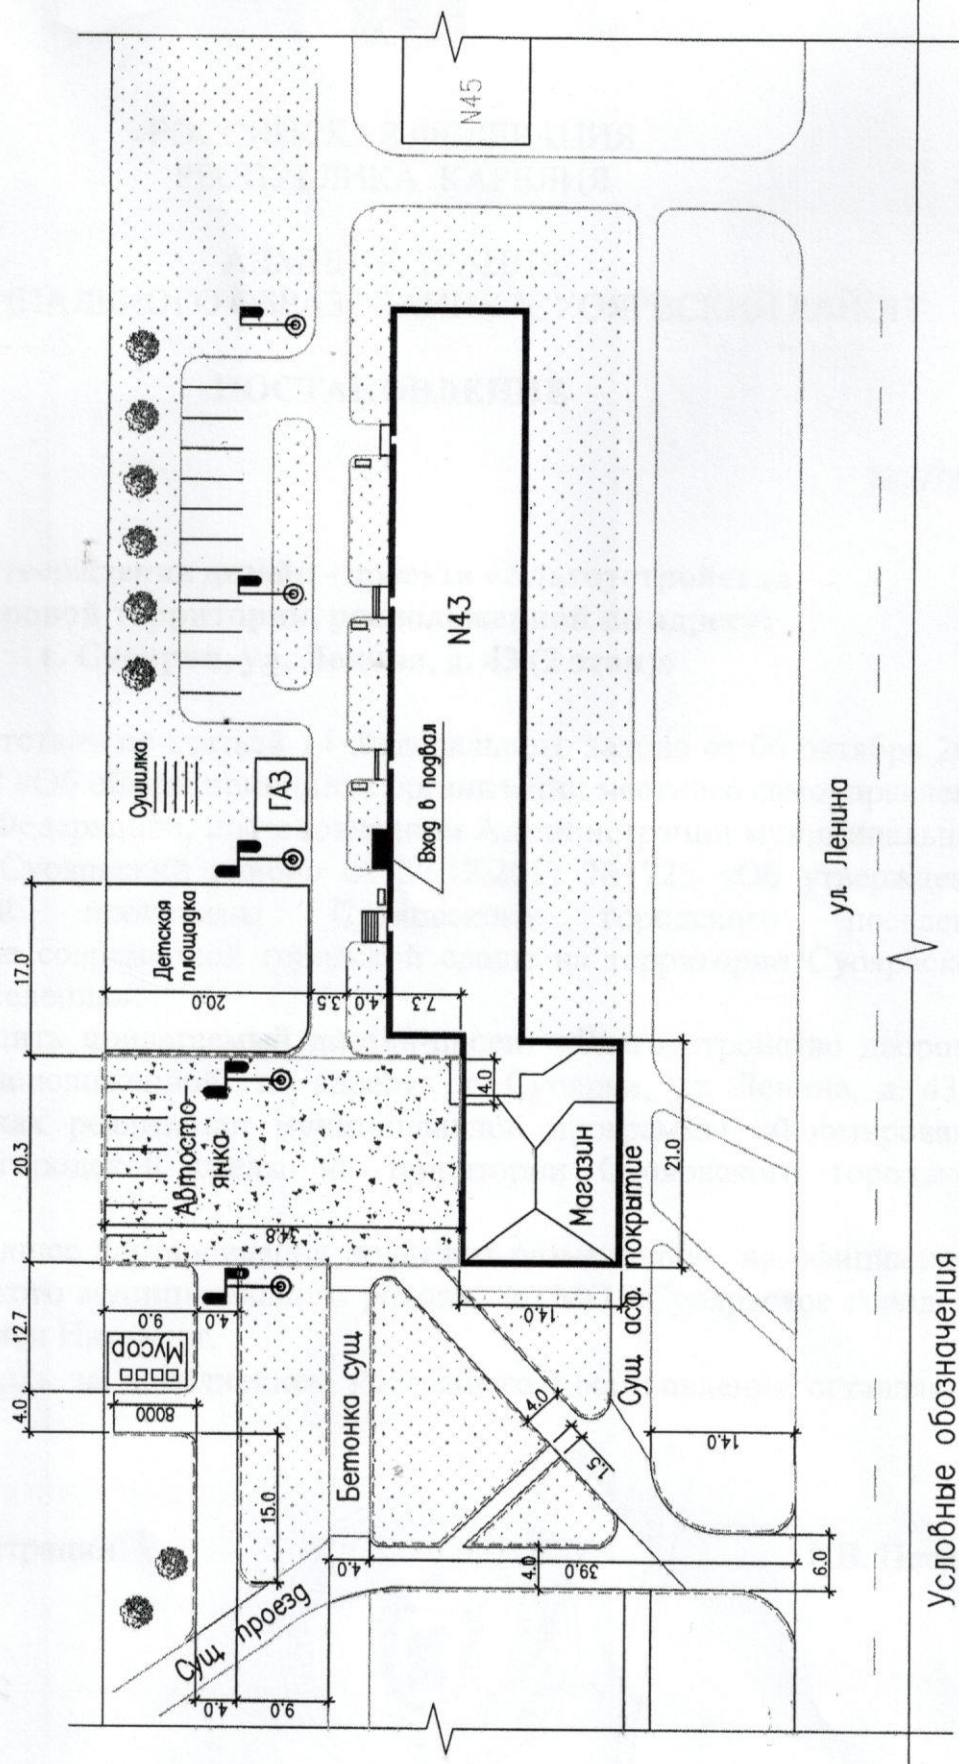

Уполномоченное лицо
Лаврова Е.А.

Фон. 10.01.2018
 10.01.2018
 10.01.2018